
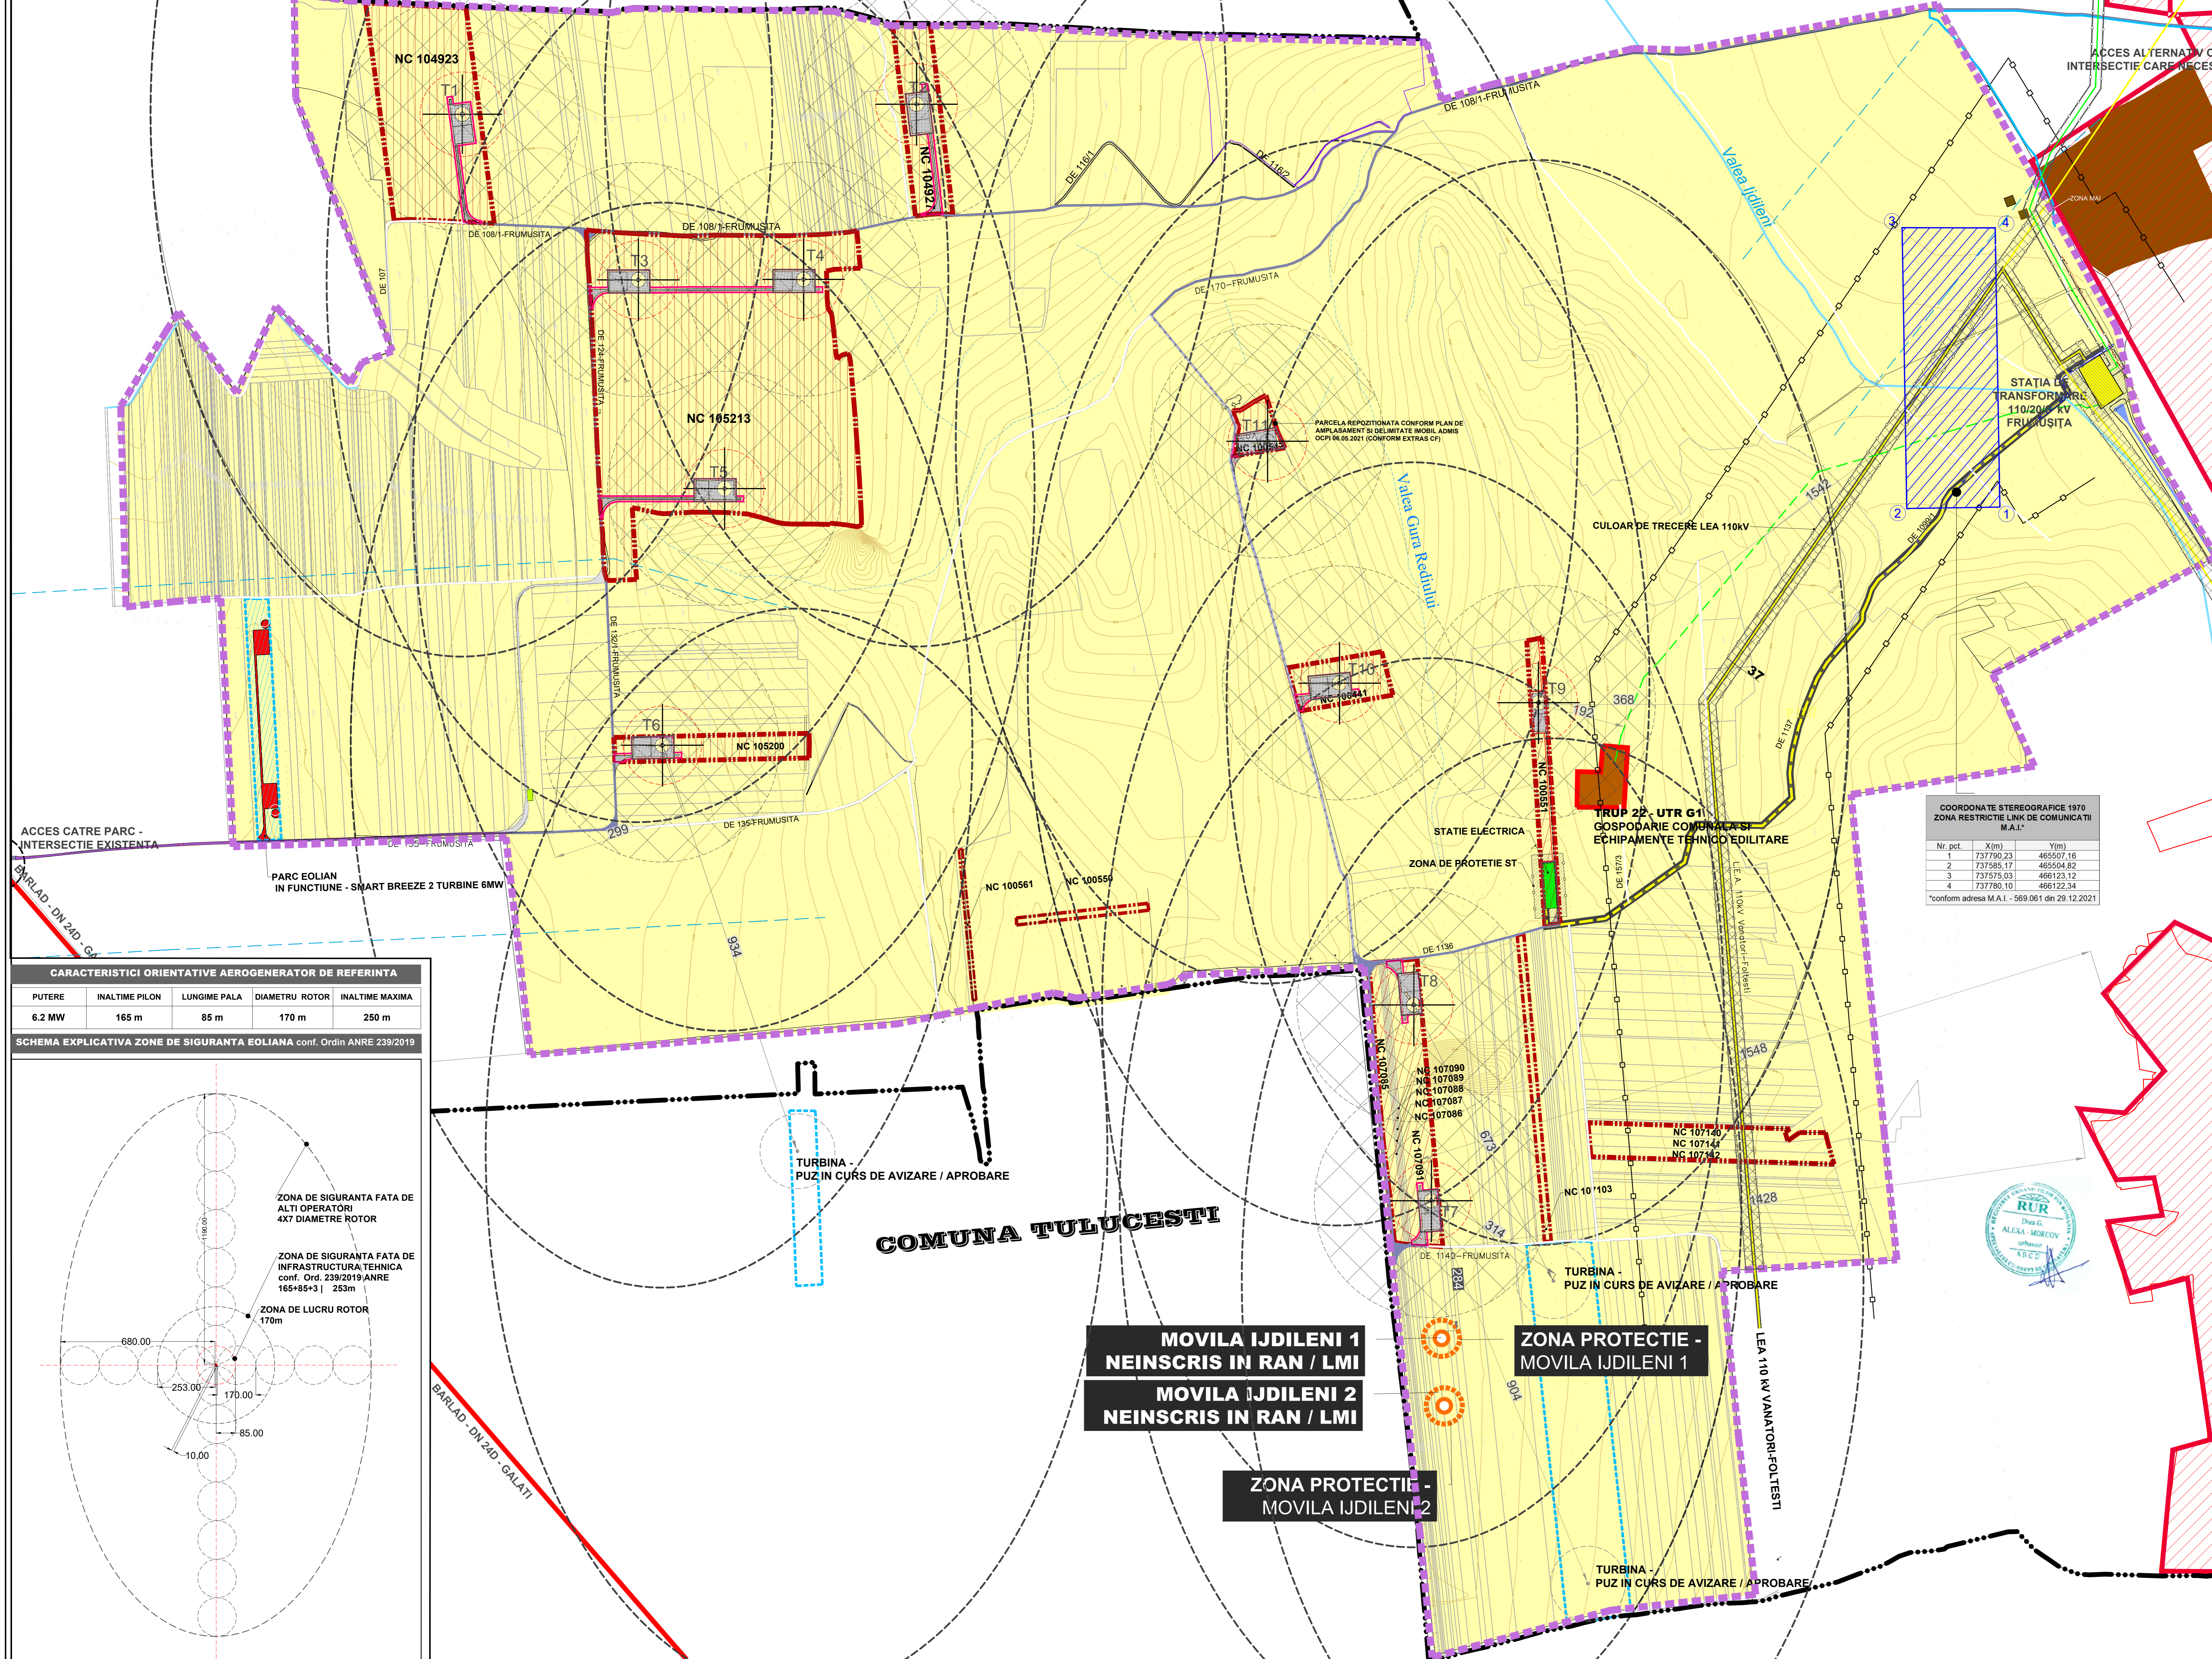


PLAN URBANISTIC ZONAL - CENTRALA ELECTRICA EOLIANA  
REGLEMENTARI URBANISTICE  
COMUNA FRUMUSITA, JUDETUL GALATI

SWOT - FUNCTIUNE PROPUISA	
SWOT	FUNCTIUNE PROPUISA
- conditii de favorabile; - accesibilitate din rețeaua de drumuri naționale/județene și din marile coridoare de transport european; - posibilitatea facilă de conectare la SEN (existența în apropiere amplasamentului a unei stații de transformare de 110kV); - electerarea în masă foarte mică a activităților agricole din zonă; - distanță adecvată față de zonele locuite; - funcționarea centrală nu poluează mediul înconjurător; - posibilitatea ca turismul să se poartă pe zone cu altitudine mai mare astfel încât să beneficieze de condiții de vânt în măsură mai mare.	- relief cu pante accentuate în unele zone - risc de eroziune a solului; - existența în apropiere a unor proprietăți de amplasare de natură cu care este posibil să interfereze
PUNCTE DE INTERES ARHEOLOGIC	
- diversificarea activităților comunale, îmbunătățirea ofertei de acțiuni de muncă și puteri pe perioadă constructivă; - mărirea veniturilor la bugetul local; - contribuție la producerea de energie din surse alternative; - îmbunătățirea accesibilității la exploatarea agricole prin pătrunderea drumurilor de exploatare; - pe termen lung posibilitatea ca locuitorii comunei să aibă la dispoziție o sursă de energie din surse eoliene	- posibile defecțiuni (moderate) pe perioada constructivă; - restricții impuse asupra unei suprafețe importante de teren în proprietate privată.

DISTANȚE FAȚA DE OBIECTIVE EXISTENTE ÎN TEREN	
Obiectiv	Distanta
1. OBIECTIV	1. OBIECTIV
2. OBIECTIV	2. OBIECTIV
3. OBIECTIV	3. OBIECTIV
BILANT SUPRAFEȚE PARCELE CARE AU GENERAT PUZ	
Obiectiv	Suprafață
1. OBIECTIV	1. OBIECTIV
2. OBIECTIV	2. OBIECTIV
3. OBIECTIV	3. OBIECTIV
100. OBIECTIV	100. OBIECTIV

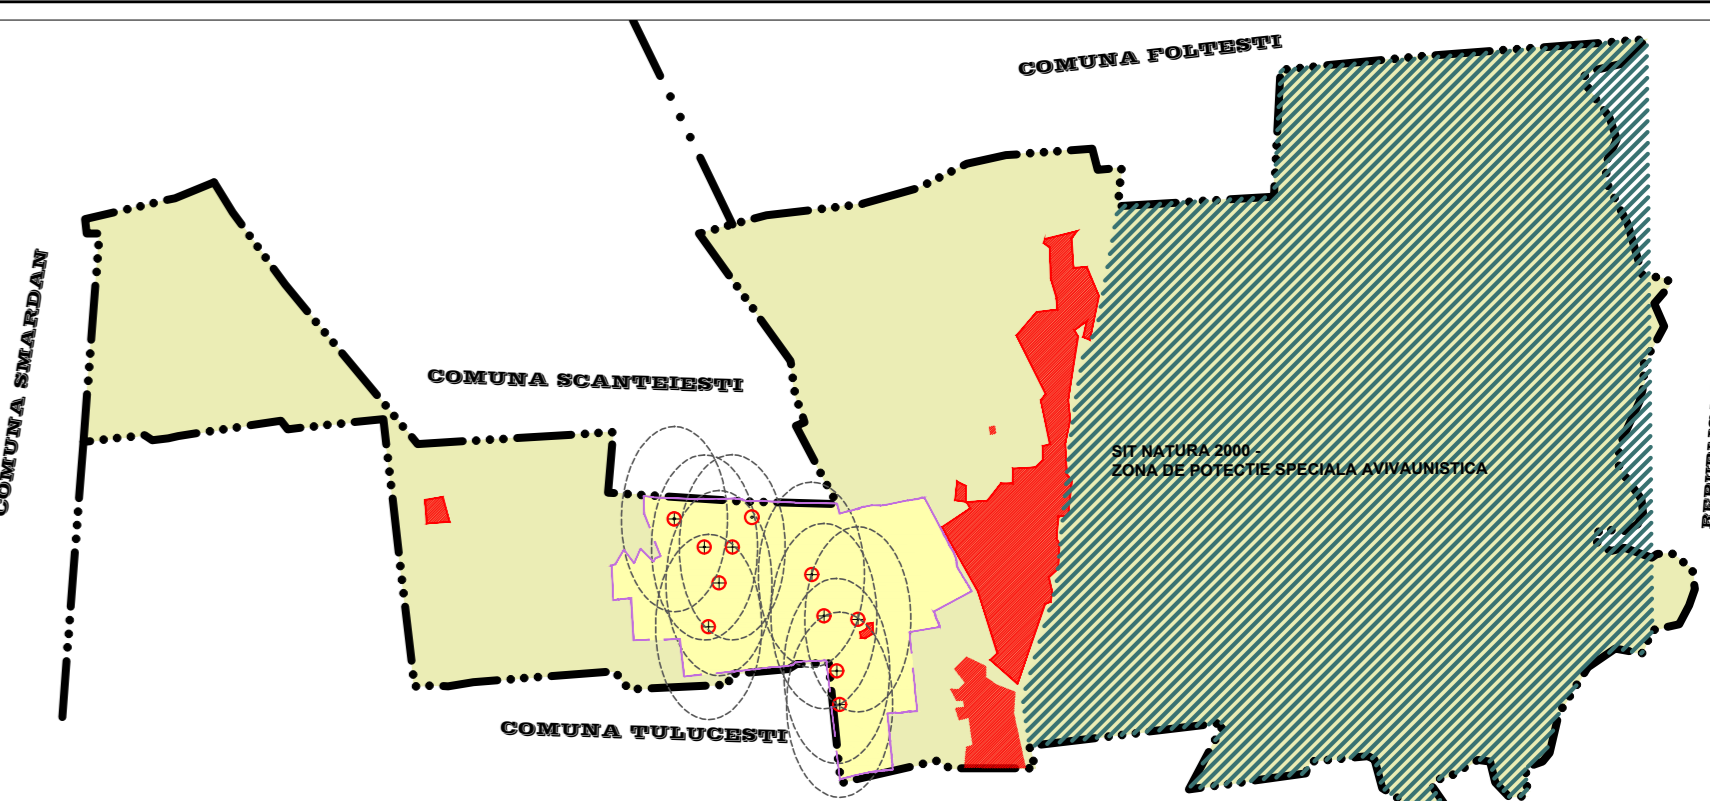

**LEGENDA**

**LIMITE**

**ZONIFICARE FUNCTIONALA**

**PUNCTE DE INTERES ARHEOLOGIC**

**INFRASTRUCTURA TEHNICO-EDILITARA**

**CAI DE COMUNICATIE SI ACCES**

**ELEMENTE DE MOBILARE PROPUSE ORIENTATIV**

**ZONE DE PROTECTIE / RESTRICTIE / INTERDICTIE**

**BILANT TERITORIAL - ZONE FUNCTIONALE IN LIMITA DE STUDIU A PUZ**

**BILANT TERITORIAL - ZONE FUNCTIONALE PE PARCELE CARE AU GENERAT PUZ**

**SUPORT TOPOGRAFIC RECEPTIONAT OCPI - PROCES VERBAL NR.1444/2021**

**atelier d**

**P.U.Z. - CENTRALA EOLIANA**

**REGLEMENTARI URBANISTICE**

**P.U.Z. PL. U03**