
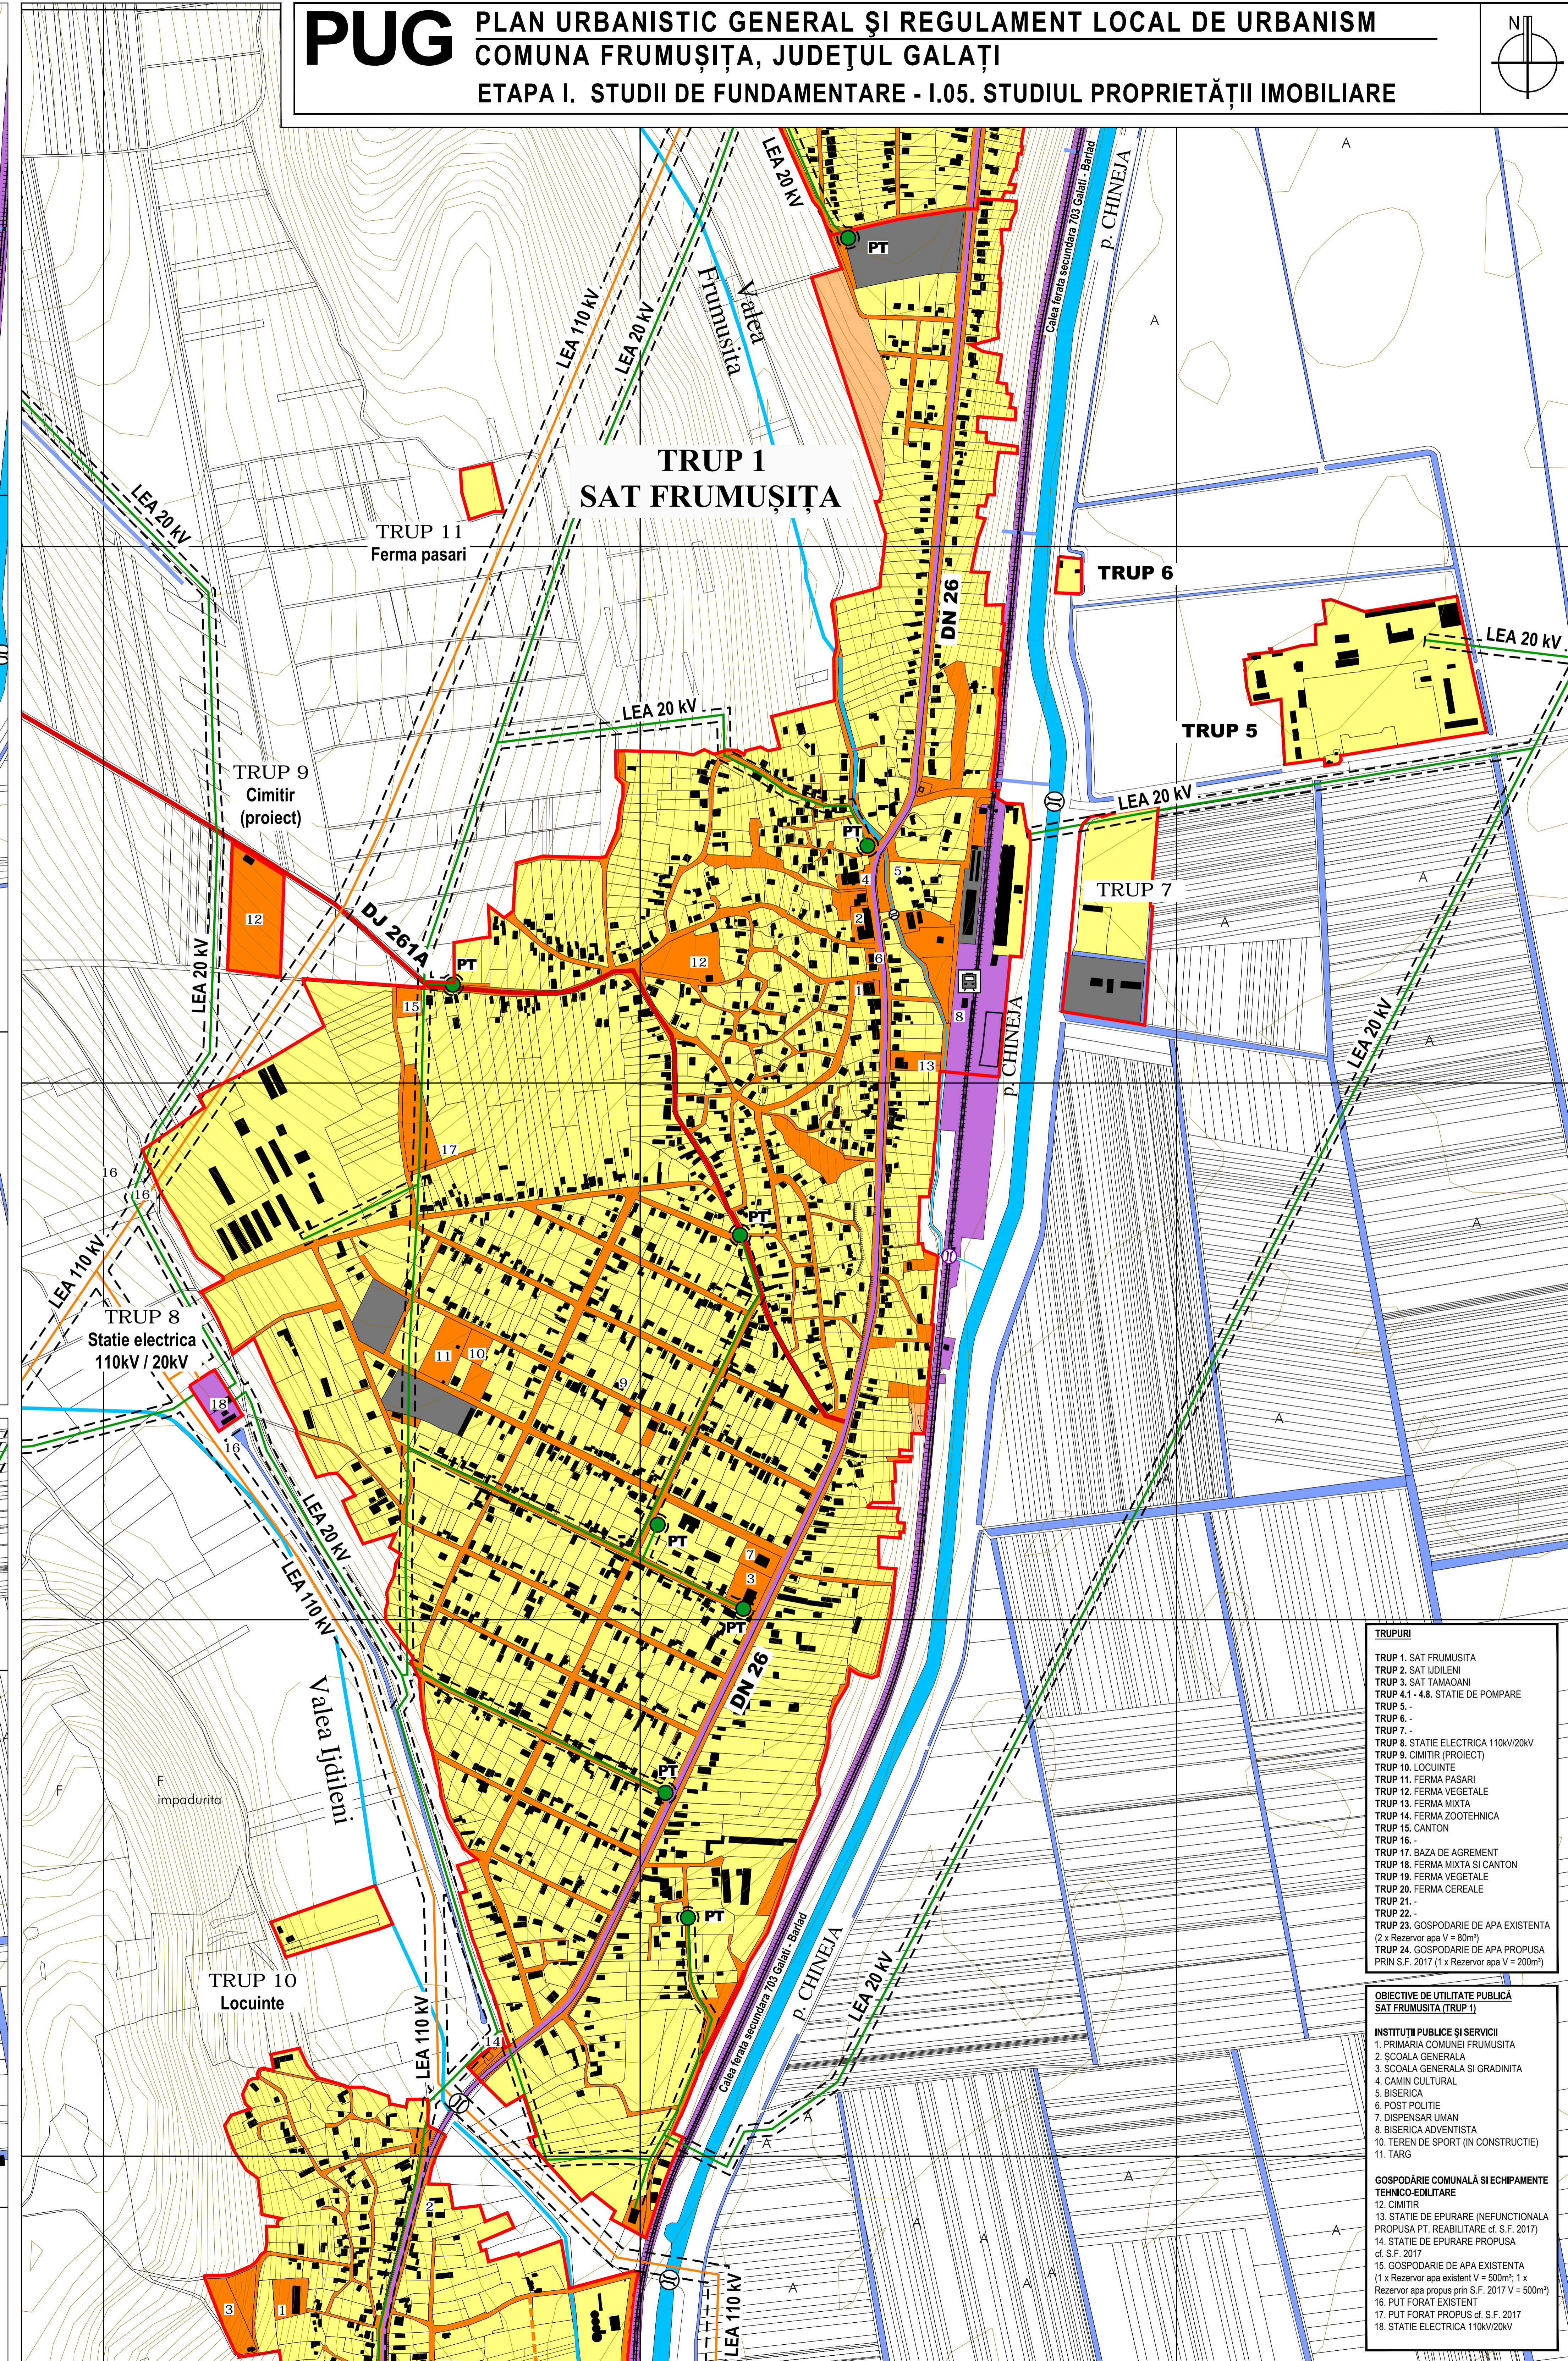
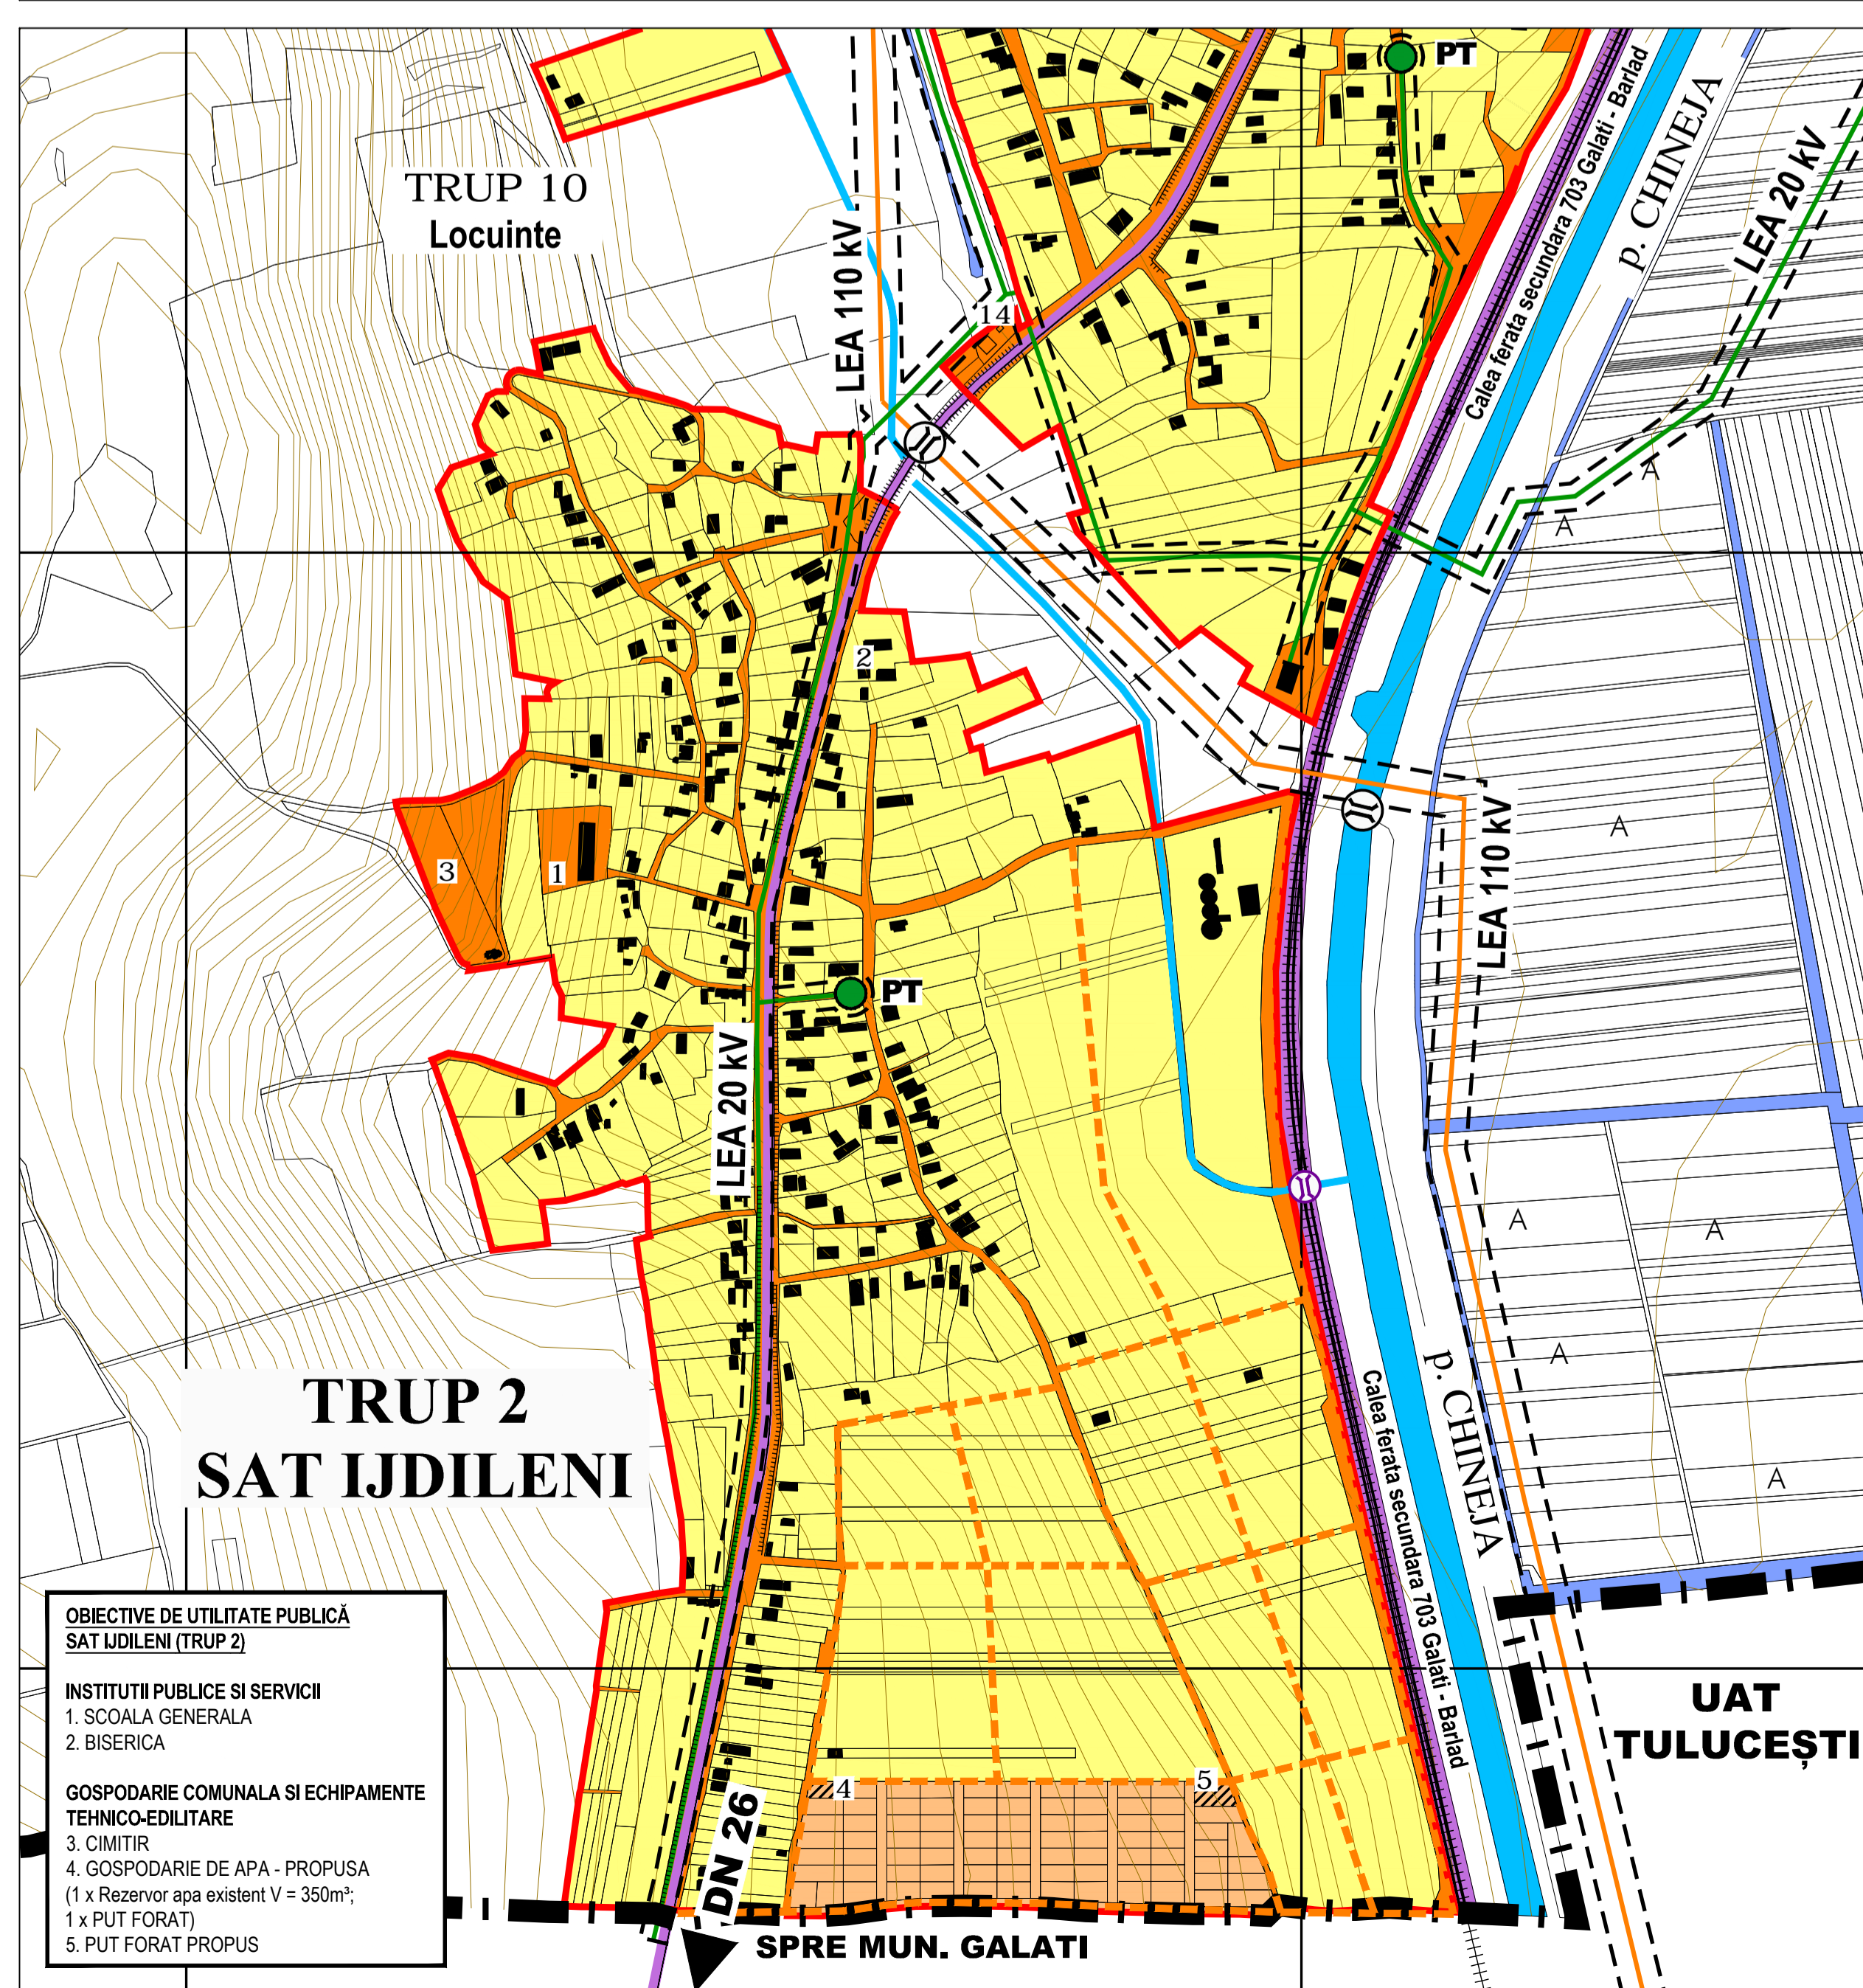
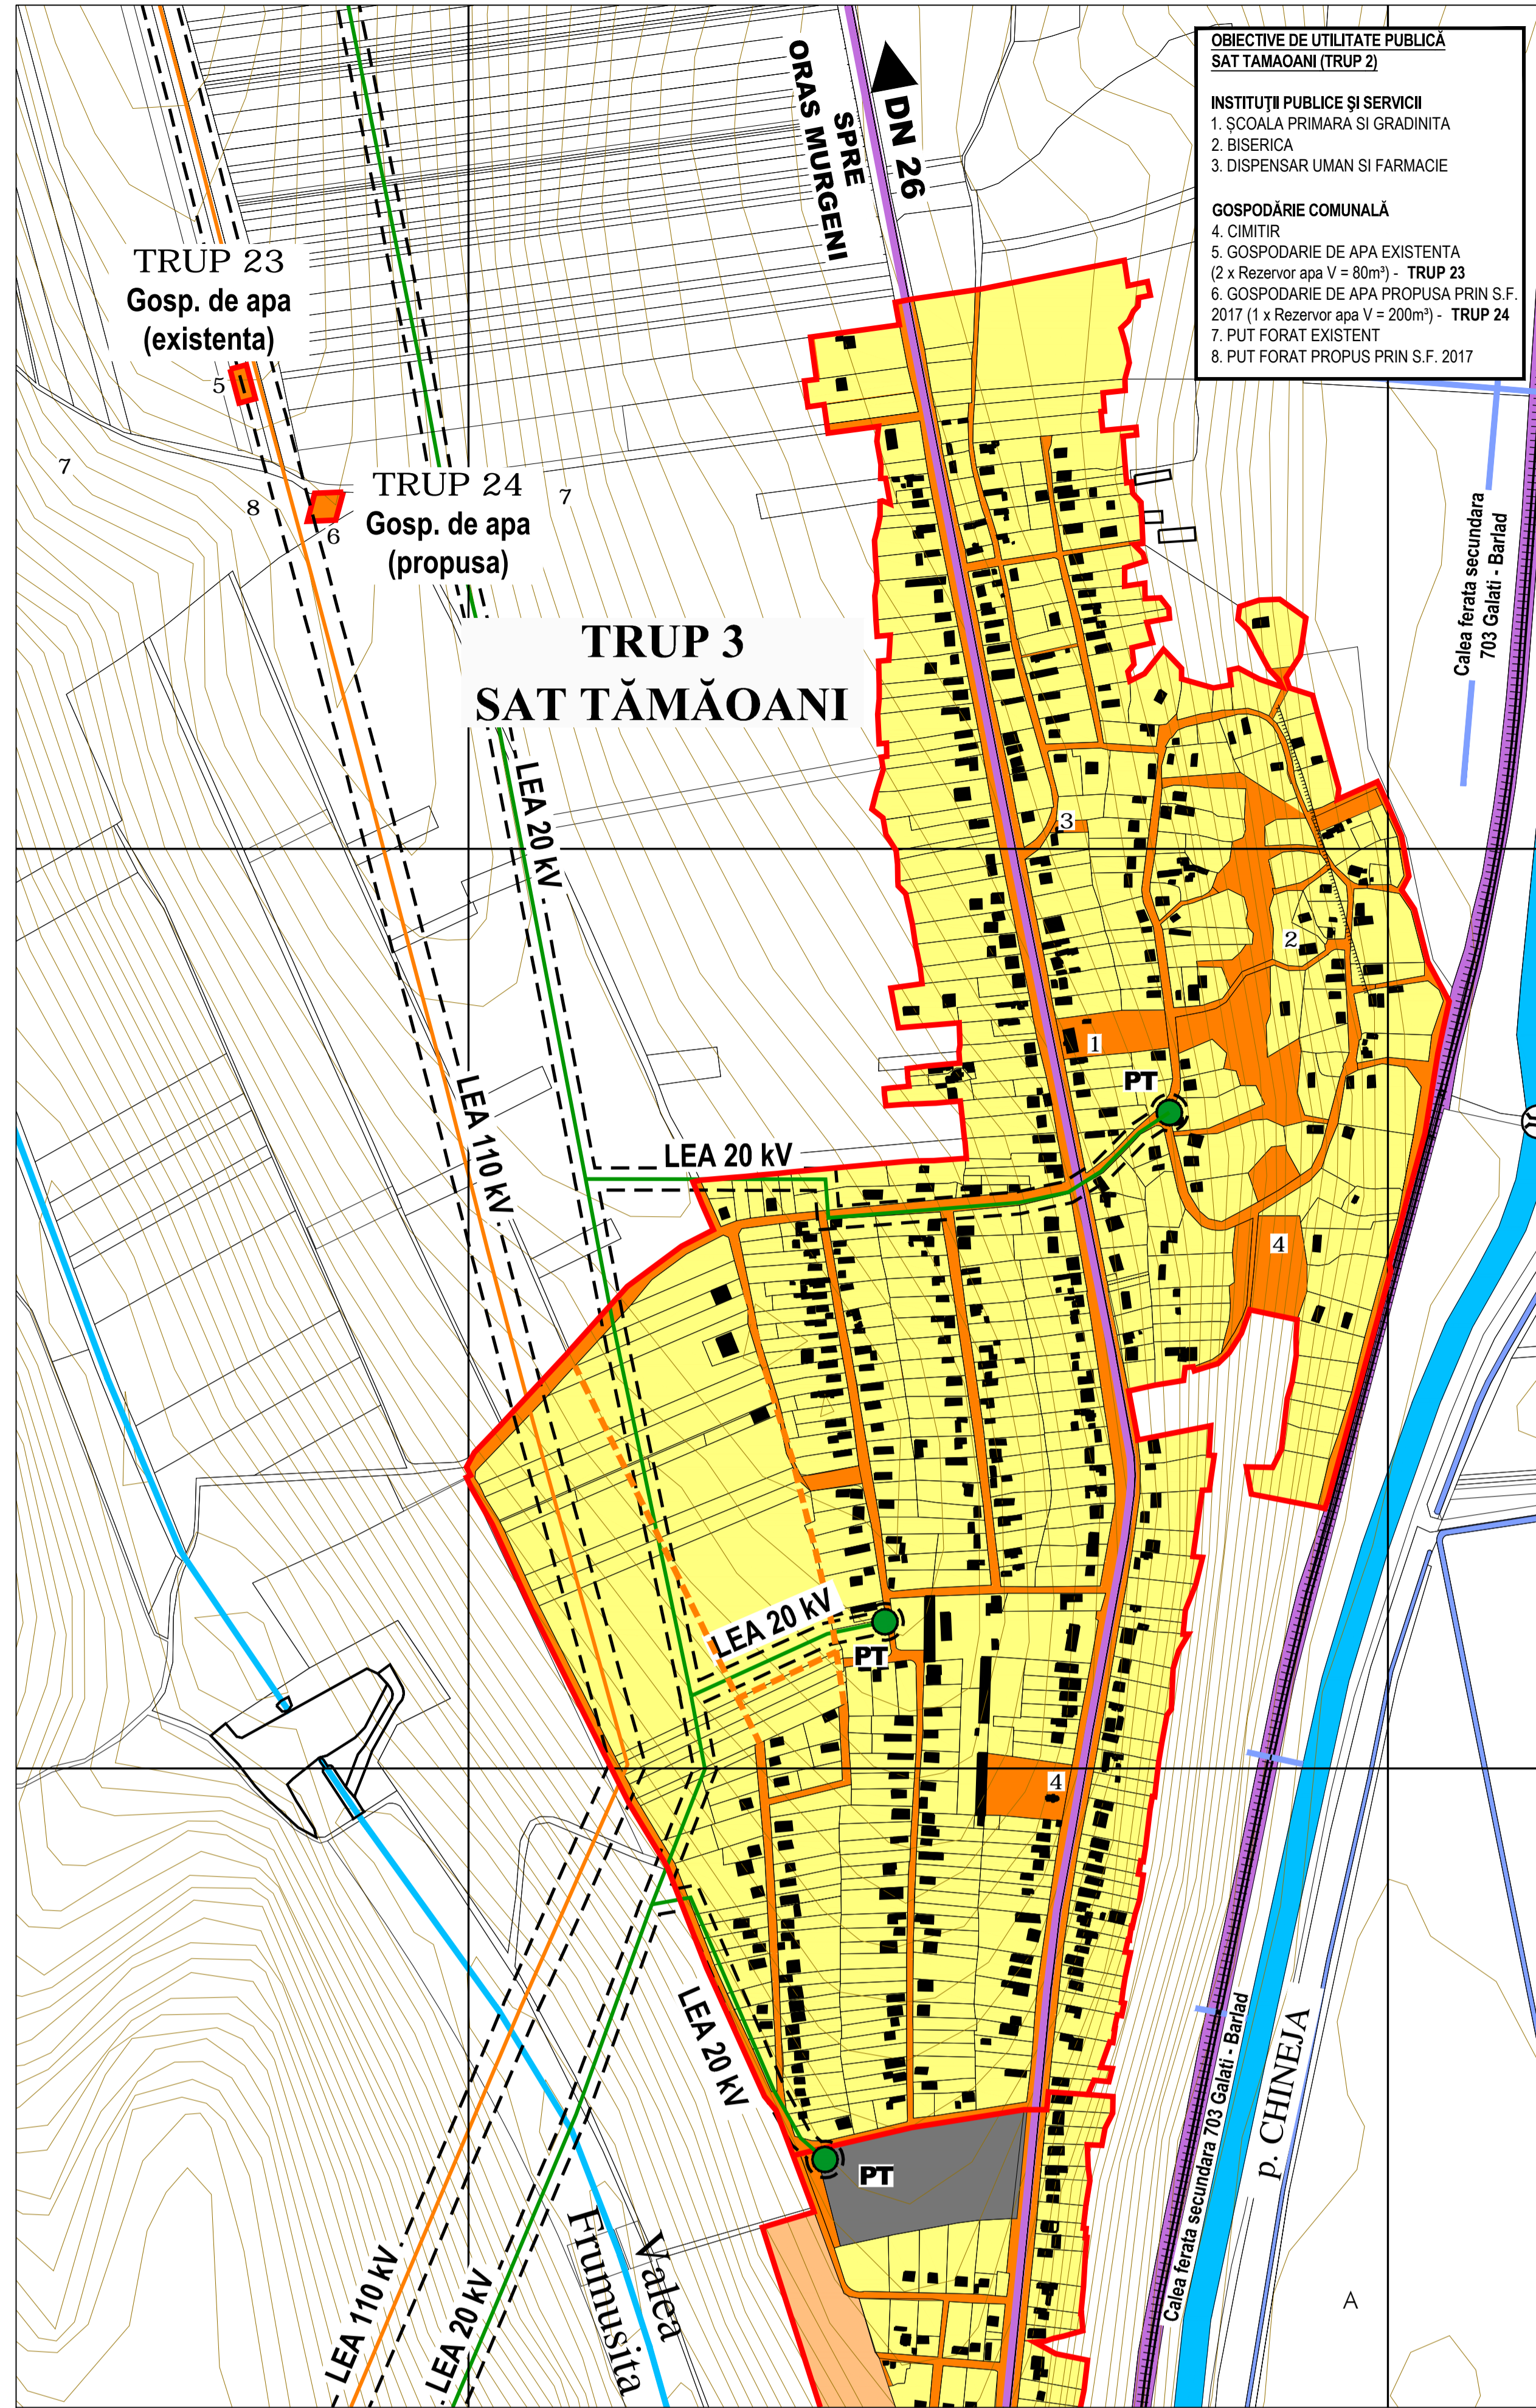


# PUG PLAN URBANISTIC GENERAL ȘI REGULAMENT LOCAL DE URBANISM


## COMUNA FRUMUȘIȚA, JUDEȚUL GALAȚI

### ETAPA I. STUDII DE FUNDAMENTARE - I.05. STUDIUL PROPRIETĂȚII IMOBILIARE

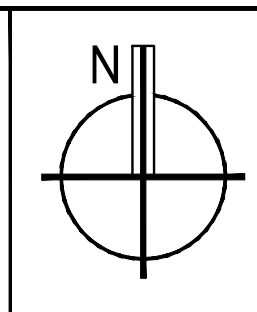

#### LEGENDA

	LIMITA TERITORIULUI NAȚIONAL
	LIMITA TERITORIULUI ADMINISTRATIV AL COMUNEI FRUMUȘIȚA
	TERITORIUL INTRAVILAN AL COMUNEI FRUMUȘIȚA PROPIUS
	TERENURI ÎN DOMENIUL PUBLIC DE INTERES NAȚIONAL
	TERENURI ÎN DOMENIUL PUBLIC DE INTERES JUDEȚEAN
	TERENURI ÎN DOMENIUL PUBLIC DE INTERES LOCAL
<b>PROPRIETATE PRIVATA</b>	
	TERENURI PROPRIETATEA PRIVATĂ A COMUNEI
	TERENURI PROPRIETATEA PRIVATĂ A PERSOANELOR FIZICE ȘI JUURIDICE
	TERENURI CU PROPRIETAR ÎNCERT
<b>CIRCULAȚIA TERENURILOR</b>	
	TERENURI PROPUSE PENTRU TRECERE ÎN DOMENIUL PUBLIC AL COMUNEI
	TERENURI PROPUSE PENTRU TRECERE ÎN DOMENIUL PUBLIC AL COMUNEI ÎN VEDEREA REALIZĂRII UNOR NOI ARTERE DE CIRCULAȚIE SAU LARGIRII CELOR EXISTENTE

 

**PLANȘA II.06 - 1**  
**REGIMUL JURIDIC**  
**ȘI CIRCULAȚIA TERENURILOR**

**PUG PLAN URBANISTIC GENERAL ȘI REGULAMENT LOCAL DE URBANISM, COMUNA FRUMUȘIȚA, JUDEȚUL GALAȚI**

ETAPA II. ELABORAREA P.U.G. ȘI R.L.U. PRELIMINAR  
PL. II.06 - 1 REGIMUL JURIDIC AL TERENURILOR  
SC. 1:5.000

BENEFICIAR: COMUNA FRUMUȘIȚA  
PROIECTANT: SC QUATTRO DESIGN SRL, BUCUREȘTI  
Contract nr. 2582/24.04.2018  
ȘEF PROIECT: arh. Andrei JELESCU  
INTOCMIT: arh. Andrei JELESCU, urb. Monica PĂTRĂSCOIU, urb. Ana PETRESCU

- TRUPURI**
- TRUP 1. SAT FRUMUȘIȚA
  - TRUP 2. SAT IJDILENI
  - TRUP 3. SAT TĂMAOANI
  - TRUP 4, 1 - 4.8. STAȚIE DE POMPARE
  - TRUP 5 -
  - TRUP 6 -
  - TRUP 7 -
  - TRUP 8. STAȚIE ELECTRICĂ 110kV/20kV
  - TRUP 9. CIMITIR (PROIECT)
  - TRUP 10. LOCUINȚE
  - TRUP 11. FERMA PASARI
  - TRUP 12. FERMA VEGETALE
  - TRUP 13. FERMA MIXTĂ
  - TRUP 14. FERMA ZOOTECNICĂ
  - TRUP 15. CANTON
  - TRUP 16 -
  - TRUP 17. BAZĂ DE AGREMENT
  - TRUP 18. FERMA MIXTĂ ȘI CANTON
  - TRUP 19. FERMA VEGETALE
  - TRUP 20. FERMA CEREALE
  - TRUP 21 -
  - TRUP 22 -
  - TRUP 23. GOSPODĂRIE DE APA EXISTENTĂ (2 x Rezervor apă V = 80m³)
  - TRUP 24. GOSPODĂRIE DE APA PROPUȘĂ PRIN S.F. 2017 (1 x Rezervor apă V = 200m³)

- OBIECTIVE DE UTILITATE PUBLICĂ SAT FRUMUȘIȚA (TRUP 1)**
- INSTITUȚII PUBLICE ȘI SERVICII**
- 1. PRIMĂRIA COMUNEI FRUMUȘIȚA
  - 2. ȘCOALA GENERALĂ
  - 3. ȘCOALA GENERALĂ ȘI GRĂDINIȚĂ
  - 4. CĂMIN CULTURAL
  - 5. BISERICĂ
  - 6. POST POLITIE
  - 7. DISPENSAR UMAN
  - 8. BISERICĂ ADVENTISTA
  - 9. TEREN DE SPORT (ÎN CONSTRUCȚIE)
  - 10. TARG
- GOSPODĂRIE COMUNALĂ ȘI ECHIPAMENTE TEHNICO-EDILITARE**
- 12. CIMITIR
  - 13. STAȚIE DE EPURARE (NEFUNCȚIONALĂ PROPUȘĂ PT. REABILITARE cf. S.F. 2017)
  - 14. STAȚIE DE EPURARE PROPUȘĂ cf. S.F. 2017
  - 15. GOSPODĂRIE DE APA EXISTENTĂ (1 x Rezervor apă existent V = 500m³, 1 x Rezervor apă propus prin S.F. 2017 V = 500m³)
  - 16. PUT FORAT EXISTENT
  - 17. PUT FORAT PROPUȘ cf. S.F. 2017
  - 18. STAȚIE ELECTRICĂ 110kV/20kV