
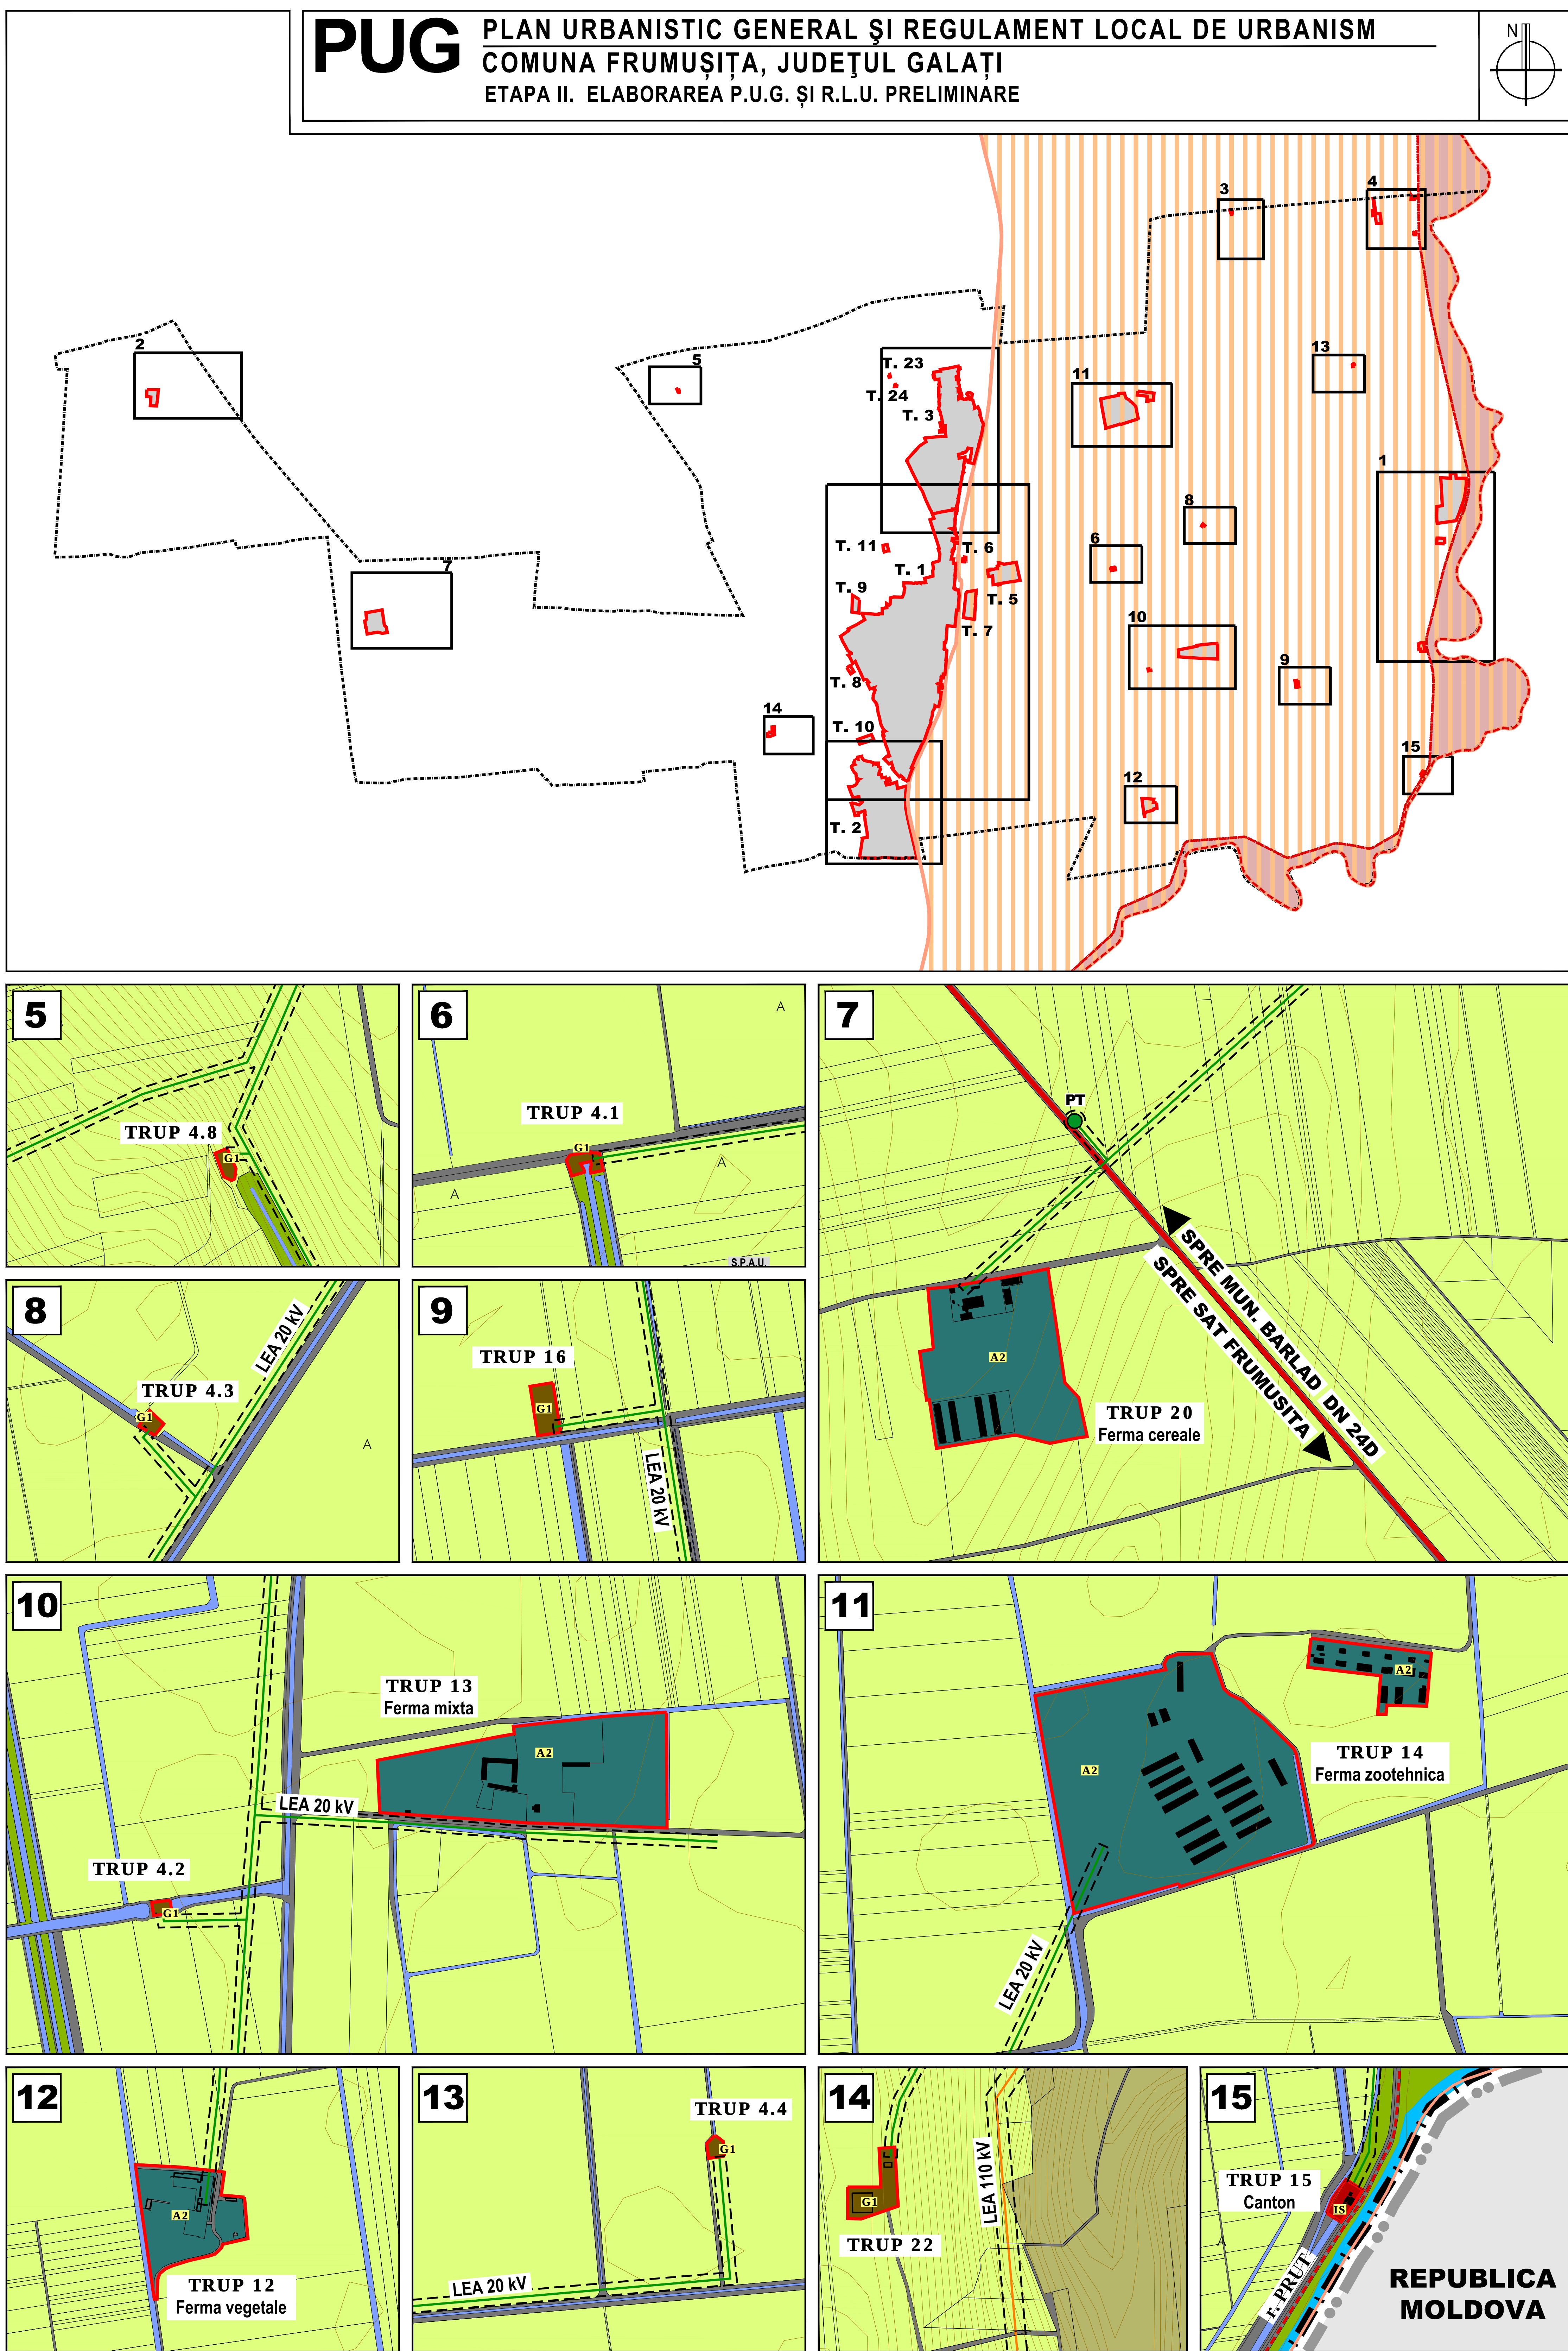


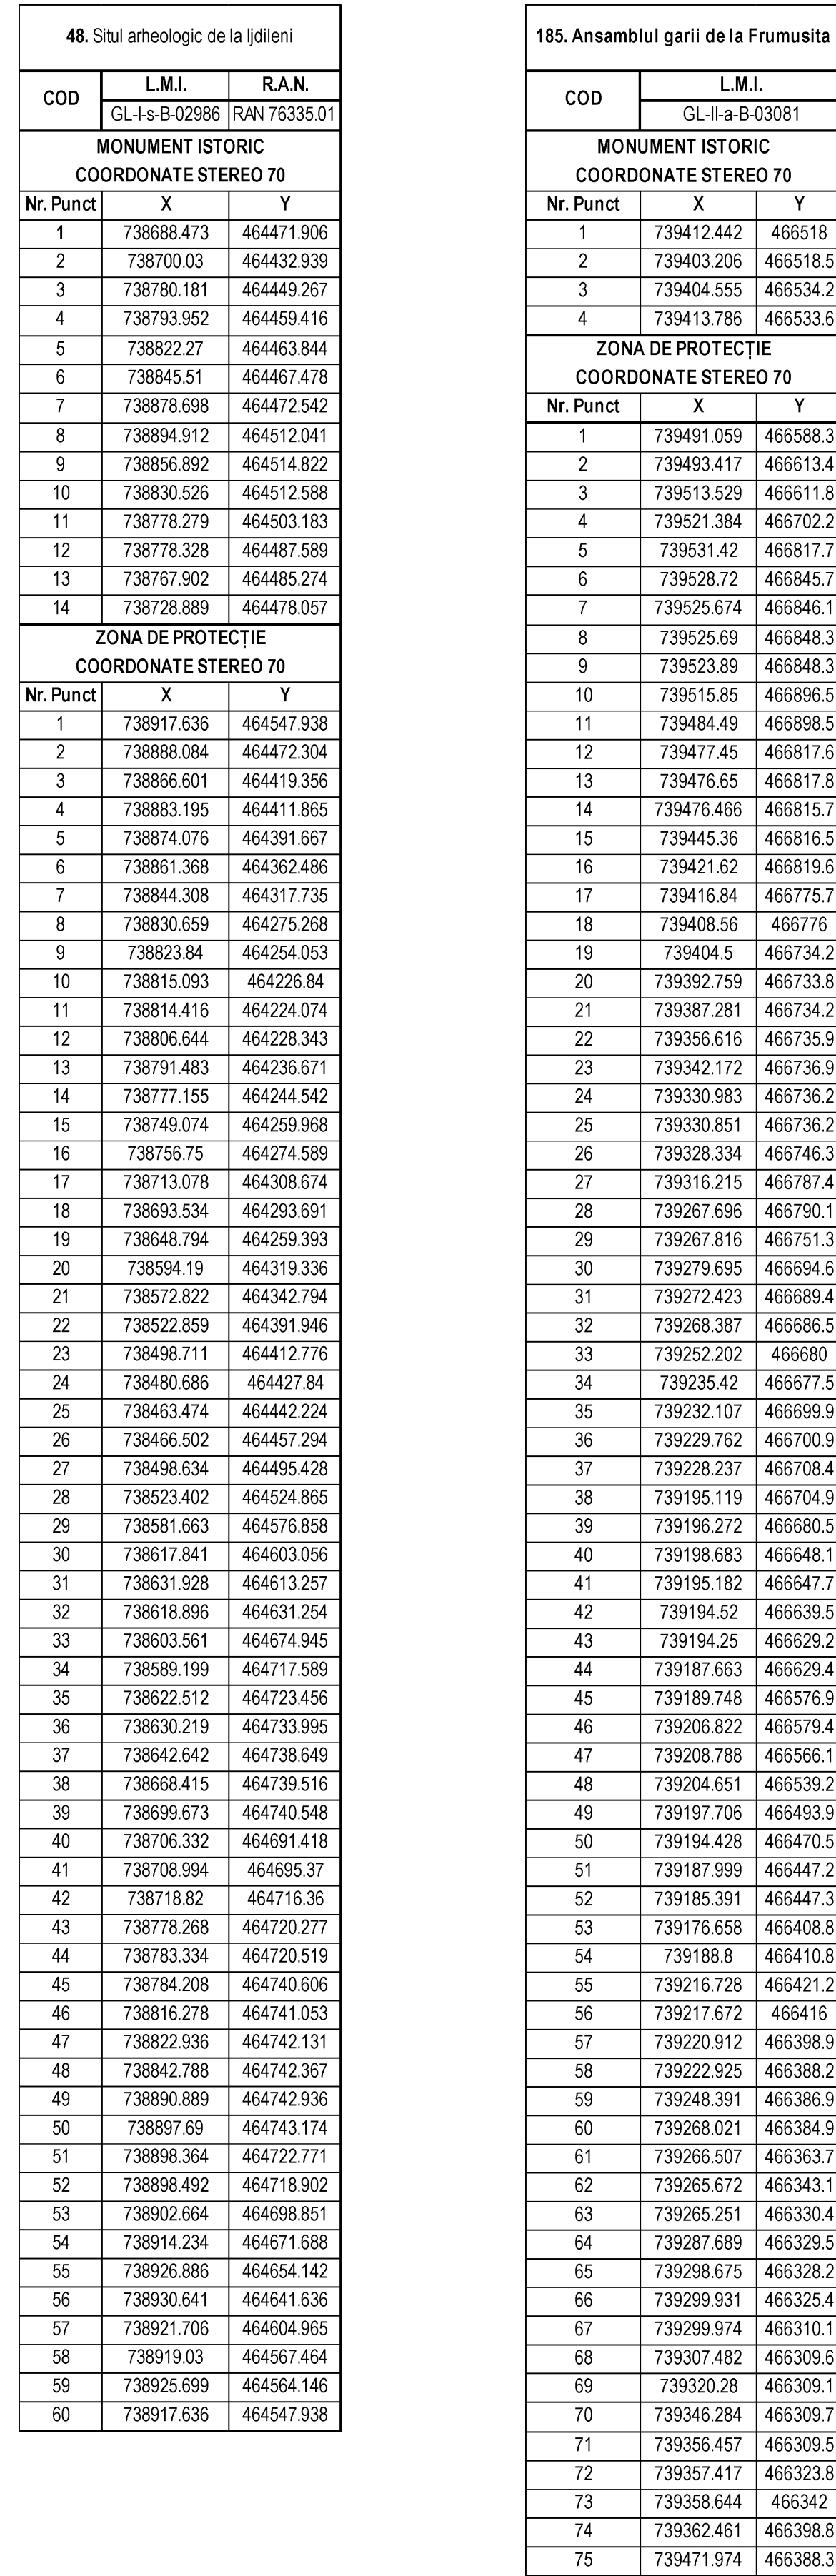

LEGENDA	
	LIMITA TERITORIULUI NATIONAL
	LIMITA TERITORIULUI ADMINISTRATIV AL COMUNEI FRUMUSITA
	TERITORIUL INTRAVILAN AL COMUNEI FRUMUSITA
	PROPIUS
	LIMITA ZONEI CENTRALE
	PROPIUSA
	LIMITA ARIEI DE PROTECTIE SPECIA LA AVFAINUSTICA ROSPA 070 LUNCA PRUTULUI - VLADETI - FRUMUSITA
	LIMITA SITUILUI DE IMPORTANTA COMUNITARA ROSCI 016 LUNCA JOASA A CRUTULUI
	TERENURI AGRICOLE
	PASUNI / FANETE
	TERENURI FORESTIERE / PADURI
	ZONE PLANTATE IN LUNGUL CURSULOR DE APA SI A CANALELOR
	TERENURI LIBERE / NEPRODUCTIVE
	GOSPODARIE COMUNALA SI ECHIPAMENTE TEHNICO-EDILITARE LUCRARII HIDROTehnICE
	CURSURI DE APA
	CANALE DE IRIGATIE
TERENURI PENTRU CLADIRI SI AMENAJARI	
p - zone si subzone functionale situate in interiorul zonelor protejate sau al zonelor de protectie ale unor cladiri inscrite in I.M.I.I. (2015)	
	C1 / C1p - SUBZONA DE TIP CENTRAL, CU FUNCTIUNI MIXTE, inclusiv LOCUIRE, AVAND CLADIRI DE NATALNITATE
	I5 / I5p - INSTITUTI SI SERVICII PUBLICE
	L1 / L1p - LOCUIRE INDIVIDUALA TRADITIONALA SI FUNCTIUNI COMPLEMENTARE IN TESSUT URBAN CONSTITUIT, IN CADRUL DE NATALNITATE
	L2p - LOCUIRE COLECTIVA SI FUNCTIUNI COMPLEMENTARE IN TESSUT URBAN CONSTITUIT
	L3 - LOCUIRE INDIVIDUALA SI FUNCTIUNI COMPLEMENTARE IN EXTINDERI NESTABILITE PE PARCELA
	A1 / A1p - SUBZONA PENTRU MICI INTREPRINDERI, COMERCI, SERVICII MESTESUGARIESI, DEPOTIZARE UTILAJE AGRICOLE SI AUTO, FERME VEGETALE SI DEPOTIZARE
	A2 - SUBZONA PENTRU MICI INTREPRINDERI, COMERCI, SERVICII PROFESIONALE, UNITATI MESTESUGARIESI, DEPOTIZARE UTILAJE AGRICOLE SI AUTO, FERME VEGETALE, DEPOTIZARE FERME AGRO-ZOO-TEHNICE
	Tcf / Tcfp - TRANSPORTURI FEROVIARE
	V1 - SPATII PLANTATE CU ACCES NELIMITAT, DE TIP SCOLAR
	V2 - SPATII PLANTATE PENTRU SPORT SI AGREMENT
	V3 / V3p - ZONE SI FASI PLANTATE DE PROTECTIE IMPOTRIVA RISCURILOR NATURALE SAU ANTROPICE IN LUNGUL VALOR TORENIALE, DE PROTECTIE A CURSURILOR DE APA SI A CANALELOR, DE PROTECTIE SI STABILIZARE A VERSANTELOR
	G1 / G1p - GOSPODARIE COMUNALA SI ECHIPAMENTE TEHNICO-EDILITARE
	G2 - GOSPODARIE COMUNALA - CANTINE
RISCURILE NATURALE SI ANTROPICE	
	L.E.A. 110kV
	ZONA DE PROTECTIE: 2 x 18,5 m
	L.E.A. 20kV
	ZONA DE PROTECTIE: 2 x 12,0 m
	POST DE TRANSFORMARE R = 20,0 m
	ZONA DE PROTECTIE L.E.A. - INTERDICTIE DE CONSTRUIRE L.E.A. 110kV: 2 x 18,5 m; L.E.A. 20KV: 2 x 20,0 m; POST DE TRANSFORMARE R = 20,0 m
	ZONA DE PROTECTIE SANITARA STATUTE EPIDEMIOLOGICE CONTINEREA R=100m; REZERVOARE DE APA/PURTURI R=200m
	ZONA DE SIGURANTA A INFRASTRUCTURII FEROVAIE 20,0m DE O PARTE SI DE ALTA A AXULUI CAII FERATE - INTERDICTIE DE CONSTRUIRE
	ZONA DE PROTECTIE A INFRASTRUCTURII FEROVAIE 100,0m DE O PARTE SI DE ALTA A AXULUI CAII FERATE
	HAZE SI ORIENTATIVE / SEMNATICI - ZONE CU RISC DE ERORAZIONE DE SUPRAPPE A MAIORULOR DE APARTINENTE A MAJORULOR DE SIORARE IN LUNGUL STRAZILOR
	ZONA CU POTENTIAL DE INUNDARE PER CRESTEREA NIVELULI PANZOI PRECIPITATE SI SAUFIRSTAGNAREA APELOI METEOECHE
	ZONE CU RISC DE ERORAZIONE DE SUPRAPPE A MAIORULOR, DE APARTINENTE A FENOMENELOR DE SIORARE IN LUNGUL STRAZILOR
	INTRAVILAN SUNT NECESARE LUCRARI DE REGULARIZARE / SISTEMATIZARE SI DE PROTECTIE IMPOTRIVA RISCURILOR NATURALE REALIZATE PE BAZA UNOR STUDIILOR DOCUMENTATI SUB IMBINTARSIRE SPECIFIC
CAI DE COMUNICATIE	
	CALE FERATA
	DRUMURI NATIONALE - DN26
	DRUMURI JUDETENE - DJ281A
	STRAZI / ULITE INTRAVILAN
	CIRCULATII CAROSABILE SI PIETONALE PROPUSSE SAU PROPUSE PENTRU LARGHIE
	POD RUTIER
	POD CALE FERATA
MONUMENTE ISTORICE / PUNCTE DE INTERES ARHEOLOGIC	
	MONUMENTE ISTORICE INSCRISE IN LISTA MONUMENTELOR ISTORICE (I.M.I.I.) 2015 GRUPA VALORICA "B"
	ZONE DE PROTECTIE ALE MOBIELOR INSCRISE IN I.M.I.I. 2015 propuse prin prezenta P.U.G.
	SITURI ARHEOLOGICE INSCRISE IN LISTA MONUMENTELOR ISTORICE (I.M.I.I.) 2015 GRUPA VALORICA "B"
	ZONE DE PROTECTIE ALE SITURILOR ARHEOLOGICE INSCRISE IN I.M.I.I. 2015 propuse prin prezenta P.U.G.
 PLANSA IL.03 - 2 ZONIFICARE FUNCTIONALA. REGLEMENTARI URBANISTICE	
PUG PLAN URBANISTIC GENERAL SI REGULAMENT LOCAL DE URBANISM, COMUNA FRUMUSITA, JUDETUL GALATI	
ETAPA II. ELABORAREA P.U.G. SI R.L.U. PRELIMINARE PL. IL.03 - 1. ZONIFICARE FUNCTIONALA, REGLEMENTARI URBANISTICE - sc.1:5.000 BENEFICIAR: COMUNA FRUMUSITA PROIECTANT: SC QUATTRO DESIGN SRL, BUCURESTI Contract nr.: 2562/24.04.2019 SEF PROIECT: arh. Andrei JELESCU INTOCMITOR: Andrei JELESCU, urb. Monica PATRASCOIU, urb. Ana PETRESCU	